


Seznam rostlin

Číslo	Vědecký název rostliny	Národní název rostliny	Nové
Listnaté stromy			
1	Salix viminalis	vrba košíkářská	5 ks
2	Tilia cordata 'Greenspire'	lípa srdčitá	1 ks
Listnaté keře			
3	Cornus alba	svída bílá	5 ks
4	Corylus avellana	líška obecná	3 ks
5	Forsythia x intermedia cv.	zlatice prostřední	5 ks
6	Hydrangea macrophylla 'White Profusion'	hortenzie velkolistá - bílá	8 ks
7	Hypericum calycinum	třezalka kališkatá	141 ks
8	Ligustrum vulgare 'Atrovirens'	ptačí zob obecný	29 ks
9	Philadelphus coronarius	pustoryl věncový	6 ks
10	Rosa x	růže půdokryvná - růžová	61 ks
11	Spiraea x bumalda 'Anthony Warerer'	tavolník nízký	10 ks
12	Syringa meyeri 'Palibin'	šeřík Meyerův - keř	6 ks
13	Syringa vulgaris 'Andenken an Ludwig Spaeth'	šeřík obecný - fialový	4 ks
14	Viburnum carlesii	kalina Karlesiova	5 ks
15	Viburnum opulus 'Roseum'	kalina obecná	7 ks
Trvalky a trávy			
16	Cerastium tomentosum	rožec	119 ks
17	Heuchera x brizoides	dlužicha	149 ks
18	Narcissus - jednoduchý, žlutý	narcis - jednoduchý, žlutý	6 ks
19	Scilla syberica	ladoňka sibiřská	8 ks

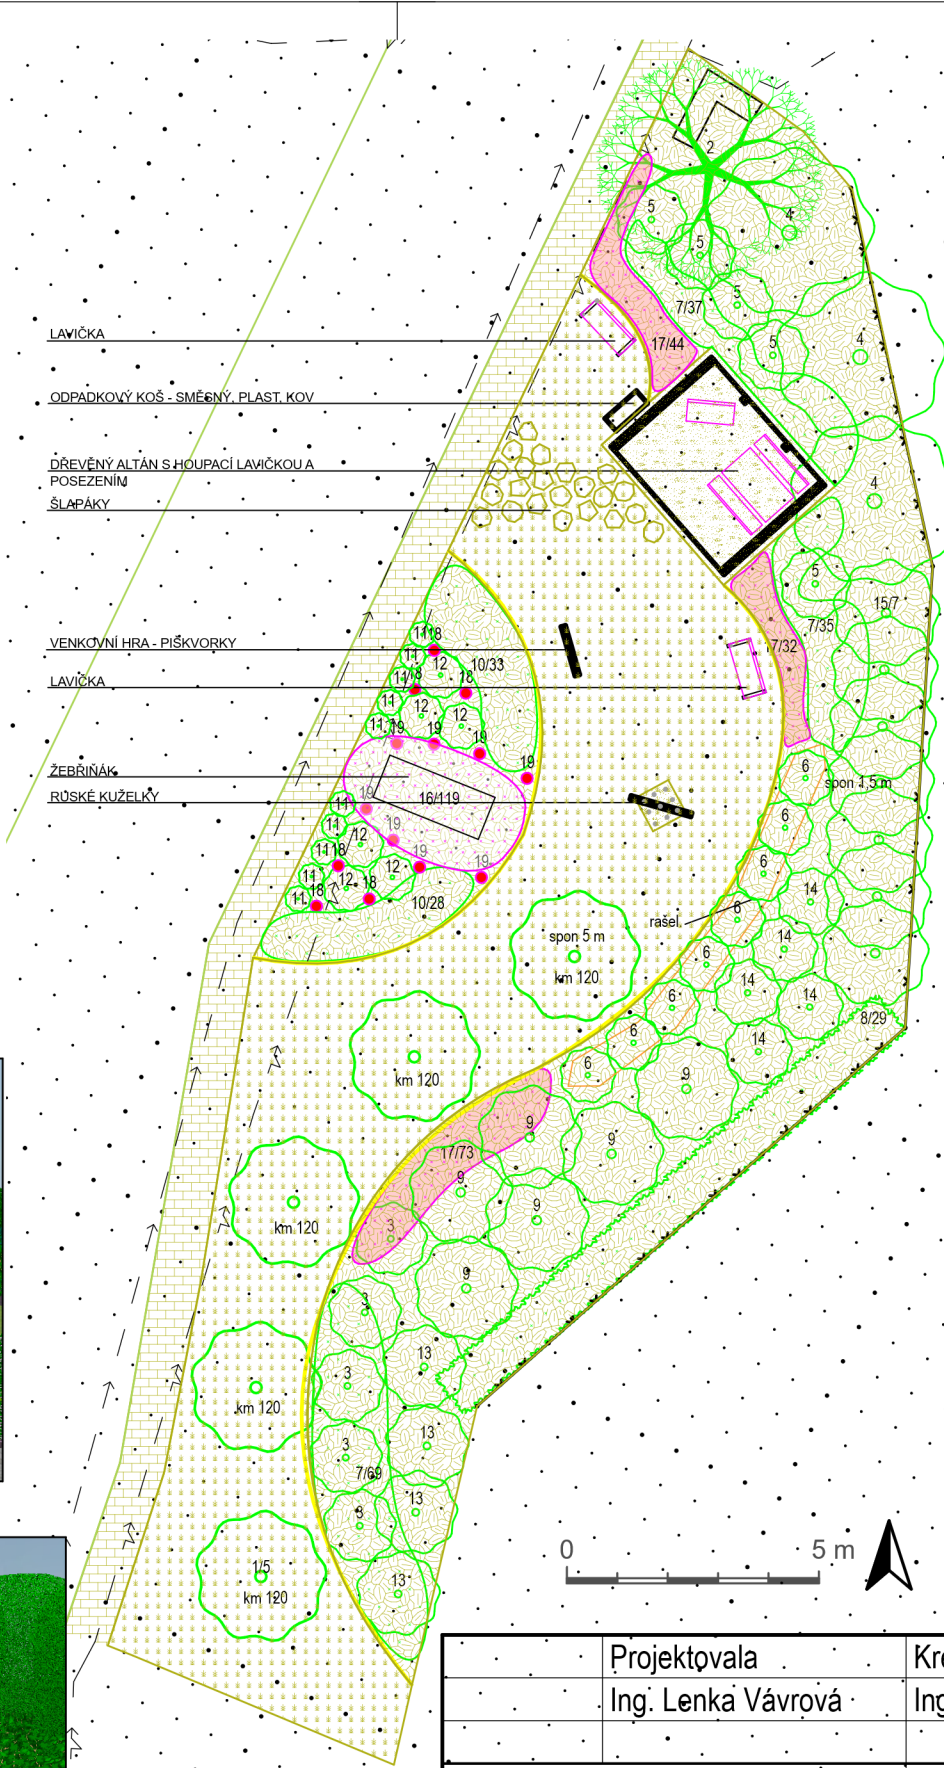

- LEGENDA**
- dřevina - listnatá vzrostlá
 - dřevina - listnatá
 - dřevina - skupinová výsadba
 - dřevina - živýplot
 - rostlina - trvalka, travina, bylinka
 - rostlina - cibulovina
 - trávník - navrhovaný
 - plocha zpevněná - stávající
 - plocha nezpevněná - štěrk / mlat
 - záhon mulčovaný - kůra
 - oplocení
 - obruba - zahradní beton
 - obruba - neviditelný plast
 - lavička
 - nášlapné dlaždice
 - odpadkový koš
 - sítě technického vybavení

	Projektovala	Kreslila	Kontroloval	OK ZAHRADY s.r.o., Nový Bydžov	
	Ing. Lenka Vávrová	Ing. Lenka Vávrová	Tomáš Chocenský		
				Datum	leden 2024
Kraj	Královéhradecký	Místo	Hrádek u Nechanic	Formát	A3
Investor	Obec Hrádek			Měřítko	1:200
Stavba	Výsadba ve veřejném prostoru + altán Objekt Veřejné prostranství			Zakázkové č.	L48
				Archivní č.	J1
Návrh sadových úprav + altán s vybavením_úprava				GPS	N 50° 13' 7,00104" E 15° 40' 34,25016"