



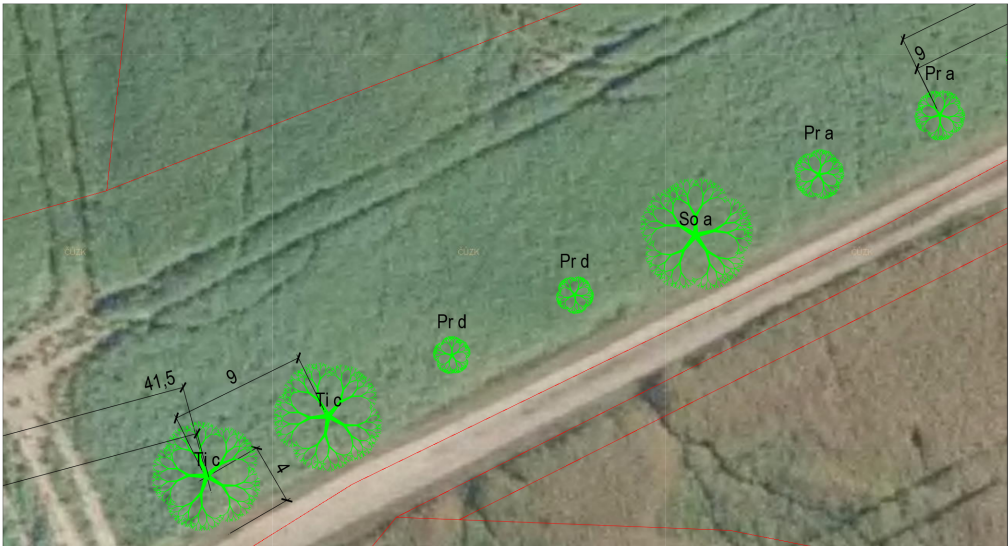

Širší souvislosti 1: 4000

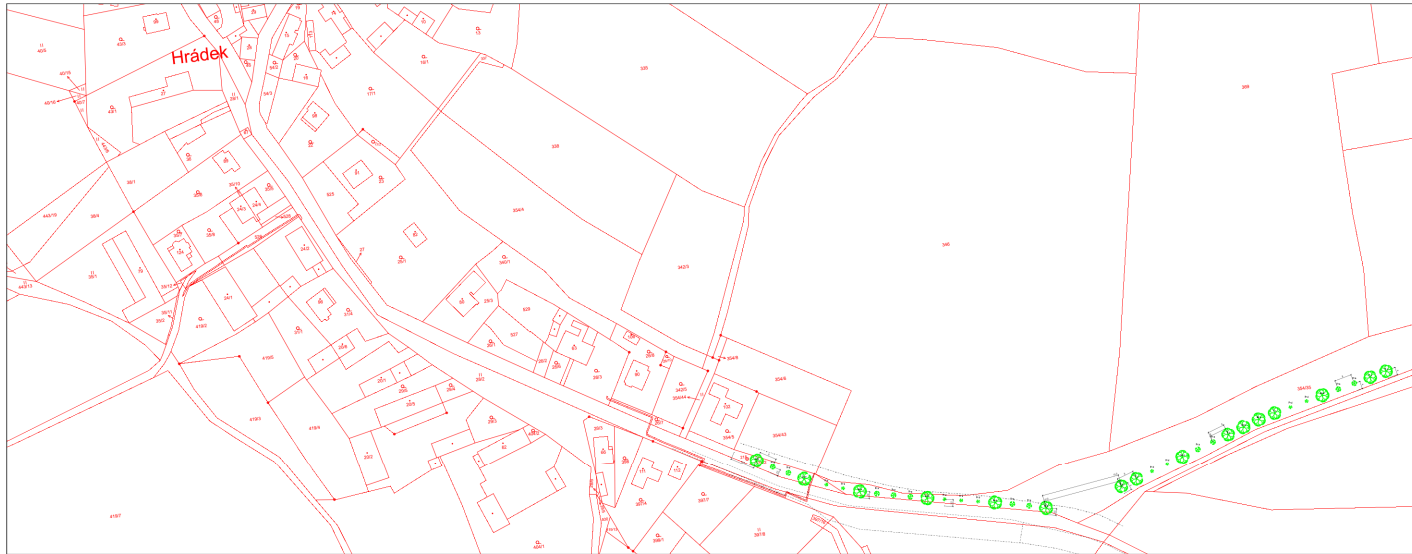

Seznam rostlin

Číslo	Vědecký název rostliny	Národní název rostliny	Nové
Listnaté stromy			
Pr a	Prunus avium	třešeň ptačí	11 ks
Pr d	Prunus domestica	slivoň švestka	9 ks
So a	Sorbus aucuparia	jeřáb obecný	10 ks
Ti c	Tilia cordata	lípa srdčitá	6 ks

-  stávající dřevina
-  nový strom
-  stávající inženýrské sítě

	Projektovala	Kreslila	Kontroloval	OK ZAHRADY s.r.o., Nový Bydžov	
	Ing. Lenka Vávrová	Ing. Lenka Vávrová	Tomáš Chocenský		
				Datum	březen 2022
Kraj	Královéhradecký	Místo	Hrádek	Formát	A3
Investor	Obec Hrádek			Měřítko	1:500
Stavba	Výsadby v obci Hrádek			Zakázkové č.	L13
Objekt	Veřejná zeleň			Číslo výkresu	1
Situace výsadeb / stávající stav				GPS	N 50° 13' 0,21792"
					E 15° 40' 49,05012"