

# ÚZEMNÍ PLÁN HRÁDEK

## KOORDINAČNÍ VÝKRES

### Záznam o účinnosti Územního plán Hrádek

Správní orgán, který územní plán vydal: Zastupitelstvo obce Hrádek

Datum nabytí účinnosti územního plánu: .....

Pořizovatel:

Magistrát města Hradec Králové, odbor hlavního architekta,  
Československé armády 408, 502 00 Hradec Králové  
Ing. arch. Petr Brůna  
vedoucí odboru  
z pověření Ing. Martina Rambousková  
vedoucí oddělení územního plánování  
oprávněná úřední osoba

0 0,1 0,2 0,3 0,4 0,5 km



HLAVNÍ PROJEKTANT – ODPOVĚDNÝ ZÁSTUPCE ZHOTOVITELE Ing. arch Miroslav Bata, ČKA č. 05353	PROJEKTANT kolektiv zhotovitele	ZHOTOVITEL IČ 01807935 
OBJEDNATEL / POŘIZOVATEL Obec Hrádek / Magistrát města Hradec Králové	KRAJ Královéhradecký	OBEC Hrádek Projektové středisko Hradec Králové Československé armády 219/24 500 03 Hradec Králové
Odůvodnění Územního plánu		ZAKÁZKOVÉ ČÍSLO 03894314
Hrádek		ÚČELOVÝ STUPEŇ ÚPD
Koordináčn výkres		FORMÁT 420 × 750 mm
		PROFESE URB
		DATUM 11/2023
		MĚŘÍTKO 1:5 000
		ČÍSLO II.2.a




MINISTERSTVO  
PRO MÍSTNÍ  
ROZVOJ ČR

Územní plán Hrádek byl spolufinancován  
z prostředků Ministerstva pro místní rozvoj.



Realizováno za finanční podpory  
Královéhradeckého kraje.

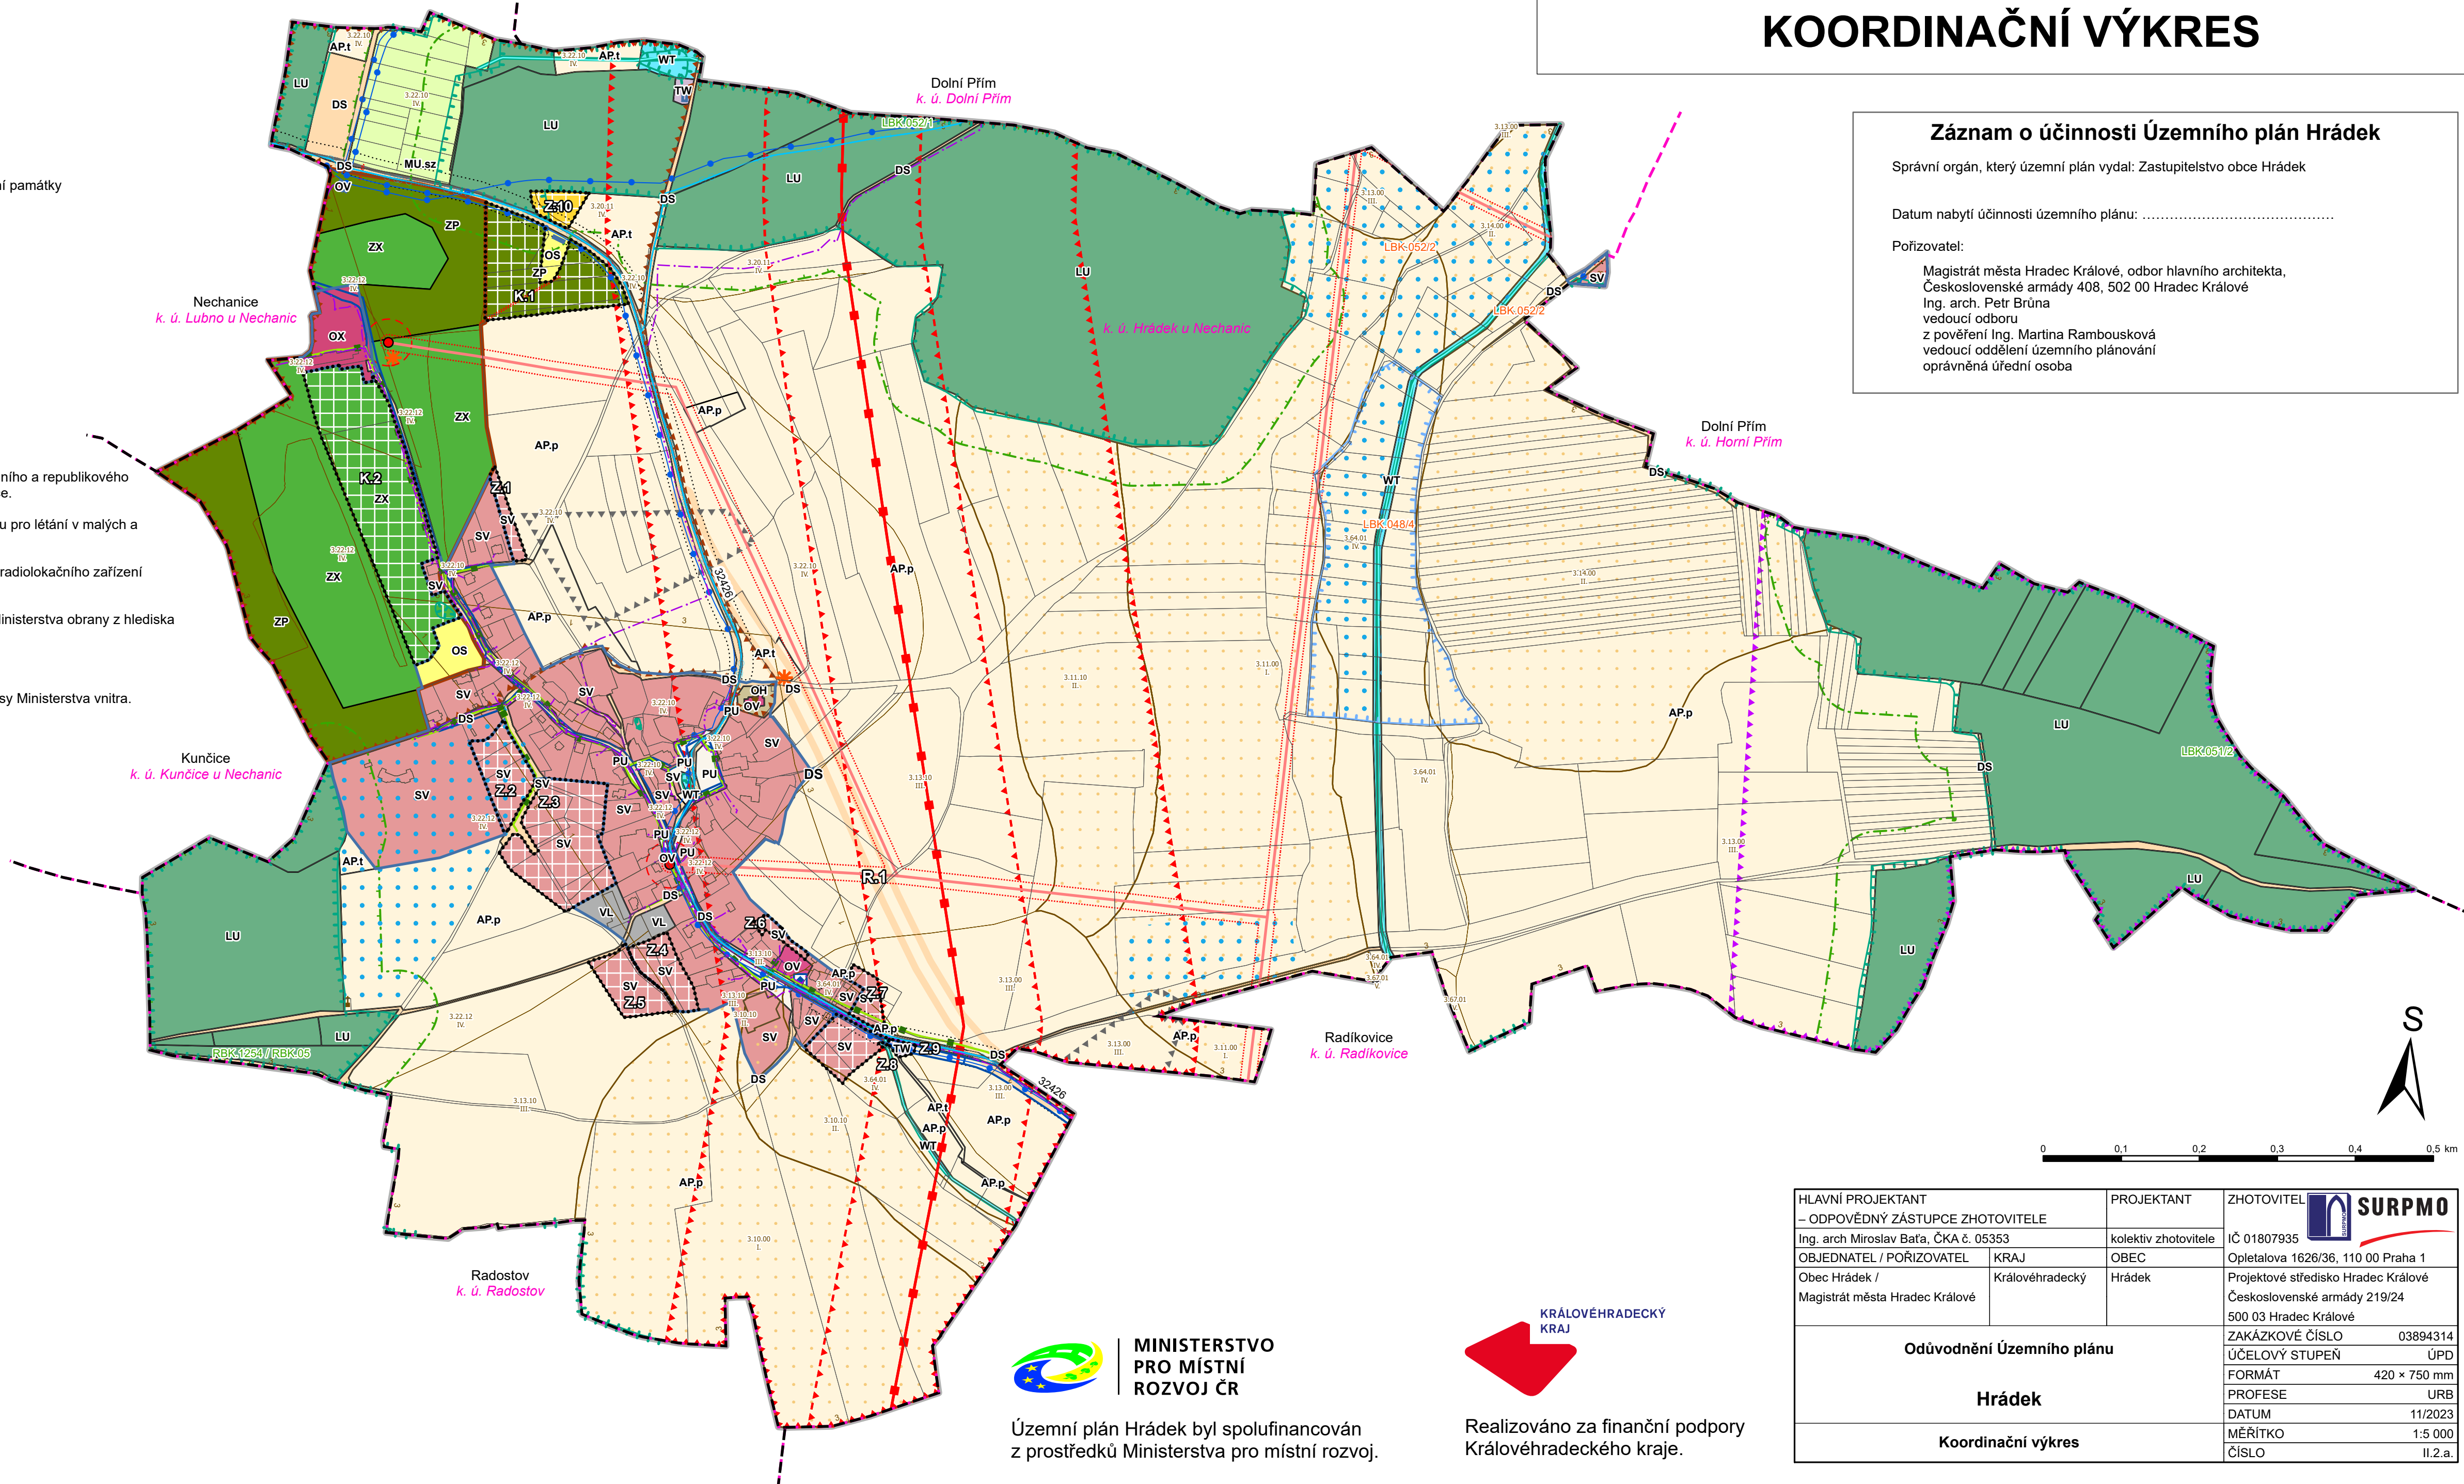

### ODPADOVÉ HOSPODÁŘSTVÍ

skládka - stará ekologická zátěž

### CIVILIZAČNÍ HODNOTY

vyhlídkový bod

### OCHRANA KULTURNÍCH HODNOT

národní nemovitá kulturní památka

ochranné pásmo národní nemovitě kulturní památky

nemovitá kulturní památka

válečné hroby

území s archeologickými nálezy I. typu

území s archeologickými nálezy II. typu

území s archeologickými nálezy III. typu

### NEZOBRAZENÉ JEVY

Celé řešené území je součástí rozvojové oblasti mezinárodního a republikového významu OB4 Rozvojová oblast Hradec Králové / Pardubice.

Celé řešené území obce je situováno ve vzdušném prostoru pro létání v malých a přiležmých výškách Ministerstva obrany.

Celé řešené území obce je situováno v ochranném pásmu radiolokačního zařízení Ministerstva obrany.

Celé řešené území obce je situováno v zájmovém území Ministerstva obrany z hlediska povolování vyjmenovaných druhů staveb.

Celé řešené území je situováno ve zranitelné oblasti.

Celé řešené území je v ochranném pásmu radioreleové trasy Ministerstva vnitra.

### HODNOTY A LIMITY VYUŽITÍ ÚZEMÍ

HODNOTA / LIMIT

### DOPRAVNÍ INFRASTRUKTURA

silnice III. třídy

ochranné pásmo silnic

cyklotrasa

### TECHNICKÁ INFRASTRUKTURA

elektrická stanice

ochranné pásmo elektrické stanice

elektrické vedení vysokého napětí 35 kV

ochranné pásmo elektrického vedení

vodovodní řad včetně ochranného pásma

čerpací stanice

středotlaký plynovod

ochranné pásmo plynovodu

produktovod

vzdálenost 100 m od osy potrubí produktovodu

ochranné pásmo produktovodu

elektrokomunikační vedení včetně ochranného pásma

koridor radioreleové trasy Ministerstva obrany

### OCHRANA PŘÍRODY A KRAJINY

významný krajinný prvek ze zákona plošný

významný krajinný prvek ze zákona liniový

### OCHRANA PODZEMNÍCH A POVRCHOVÝCH VOD

vodní tok včetně pásma užívání pozemků podél koryta vodního toku

zaniklé vodní dílo

### OCHRANA ZEMĚDĚLSKÉHO PŮDNÍHO FONDU A LESNÍHO PŮDNÍHO FONDU

investice do půdy za zlepšením půdní úrodnosti (areál odvodnění)

hranice, kód a třída ochrany bonitované půdně ekologické jednotky

bonitované půdně ekologické jednotky I. a II. třídy ochrany

lesy hospodářské

vzdálenost 50 m od okraje lesa

### ZÁKLADNÍ ČLENĚNÍ ÚZEMÍ

ZASTAVITELNÁ PLOCHA

PLOCHA ZMĚNY V KRAJINĚ

ZASTAVĚNÉ ÚZEMÍ

ŘEŠENÉ ÚZEMÍ

HRANICE OBCÍ

HRANICE KATASTRÁLNÍCH ÚZEMÍ

### PLOCHY S ROZDÍLNÝM ZPŮSOBEM VYUŽITÍ (RZV)

stav návrh rezerva

hranice ploch s rozdílným způsobem využití (RZV)

rekreace jiná

občanské vybavení veřejné

občanské vybavení - sport

občanské vybavení - hřištitovy

občanské vybavení jiné

veřejná prostranství všeobecná

zeleň - parky a parkové upravené plochy

zeleň jiná

smíšené obytné venkovské

doprava silniční

vodní hospodářství

výroba lehká

vodní a vodních toků

pole

trvalé travní porosty

lesní všeobecné

smíšené nezastavěného území všeobecné s využitím dle kombinace indexů s - sportovní využití z - zemědělské využití

### PŘEKRYVNÁ ZNAČENÍ

ÚZEMNÍ SYSTÉM EKOLOGICKÉ STABILITY

REGIONÁLNÍ BOKORIDOR

LOKÁLNÍ BOKORIDOR